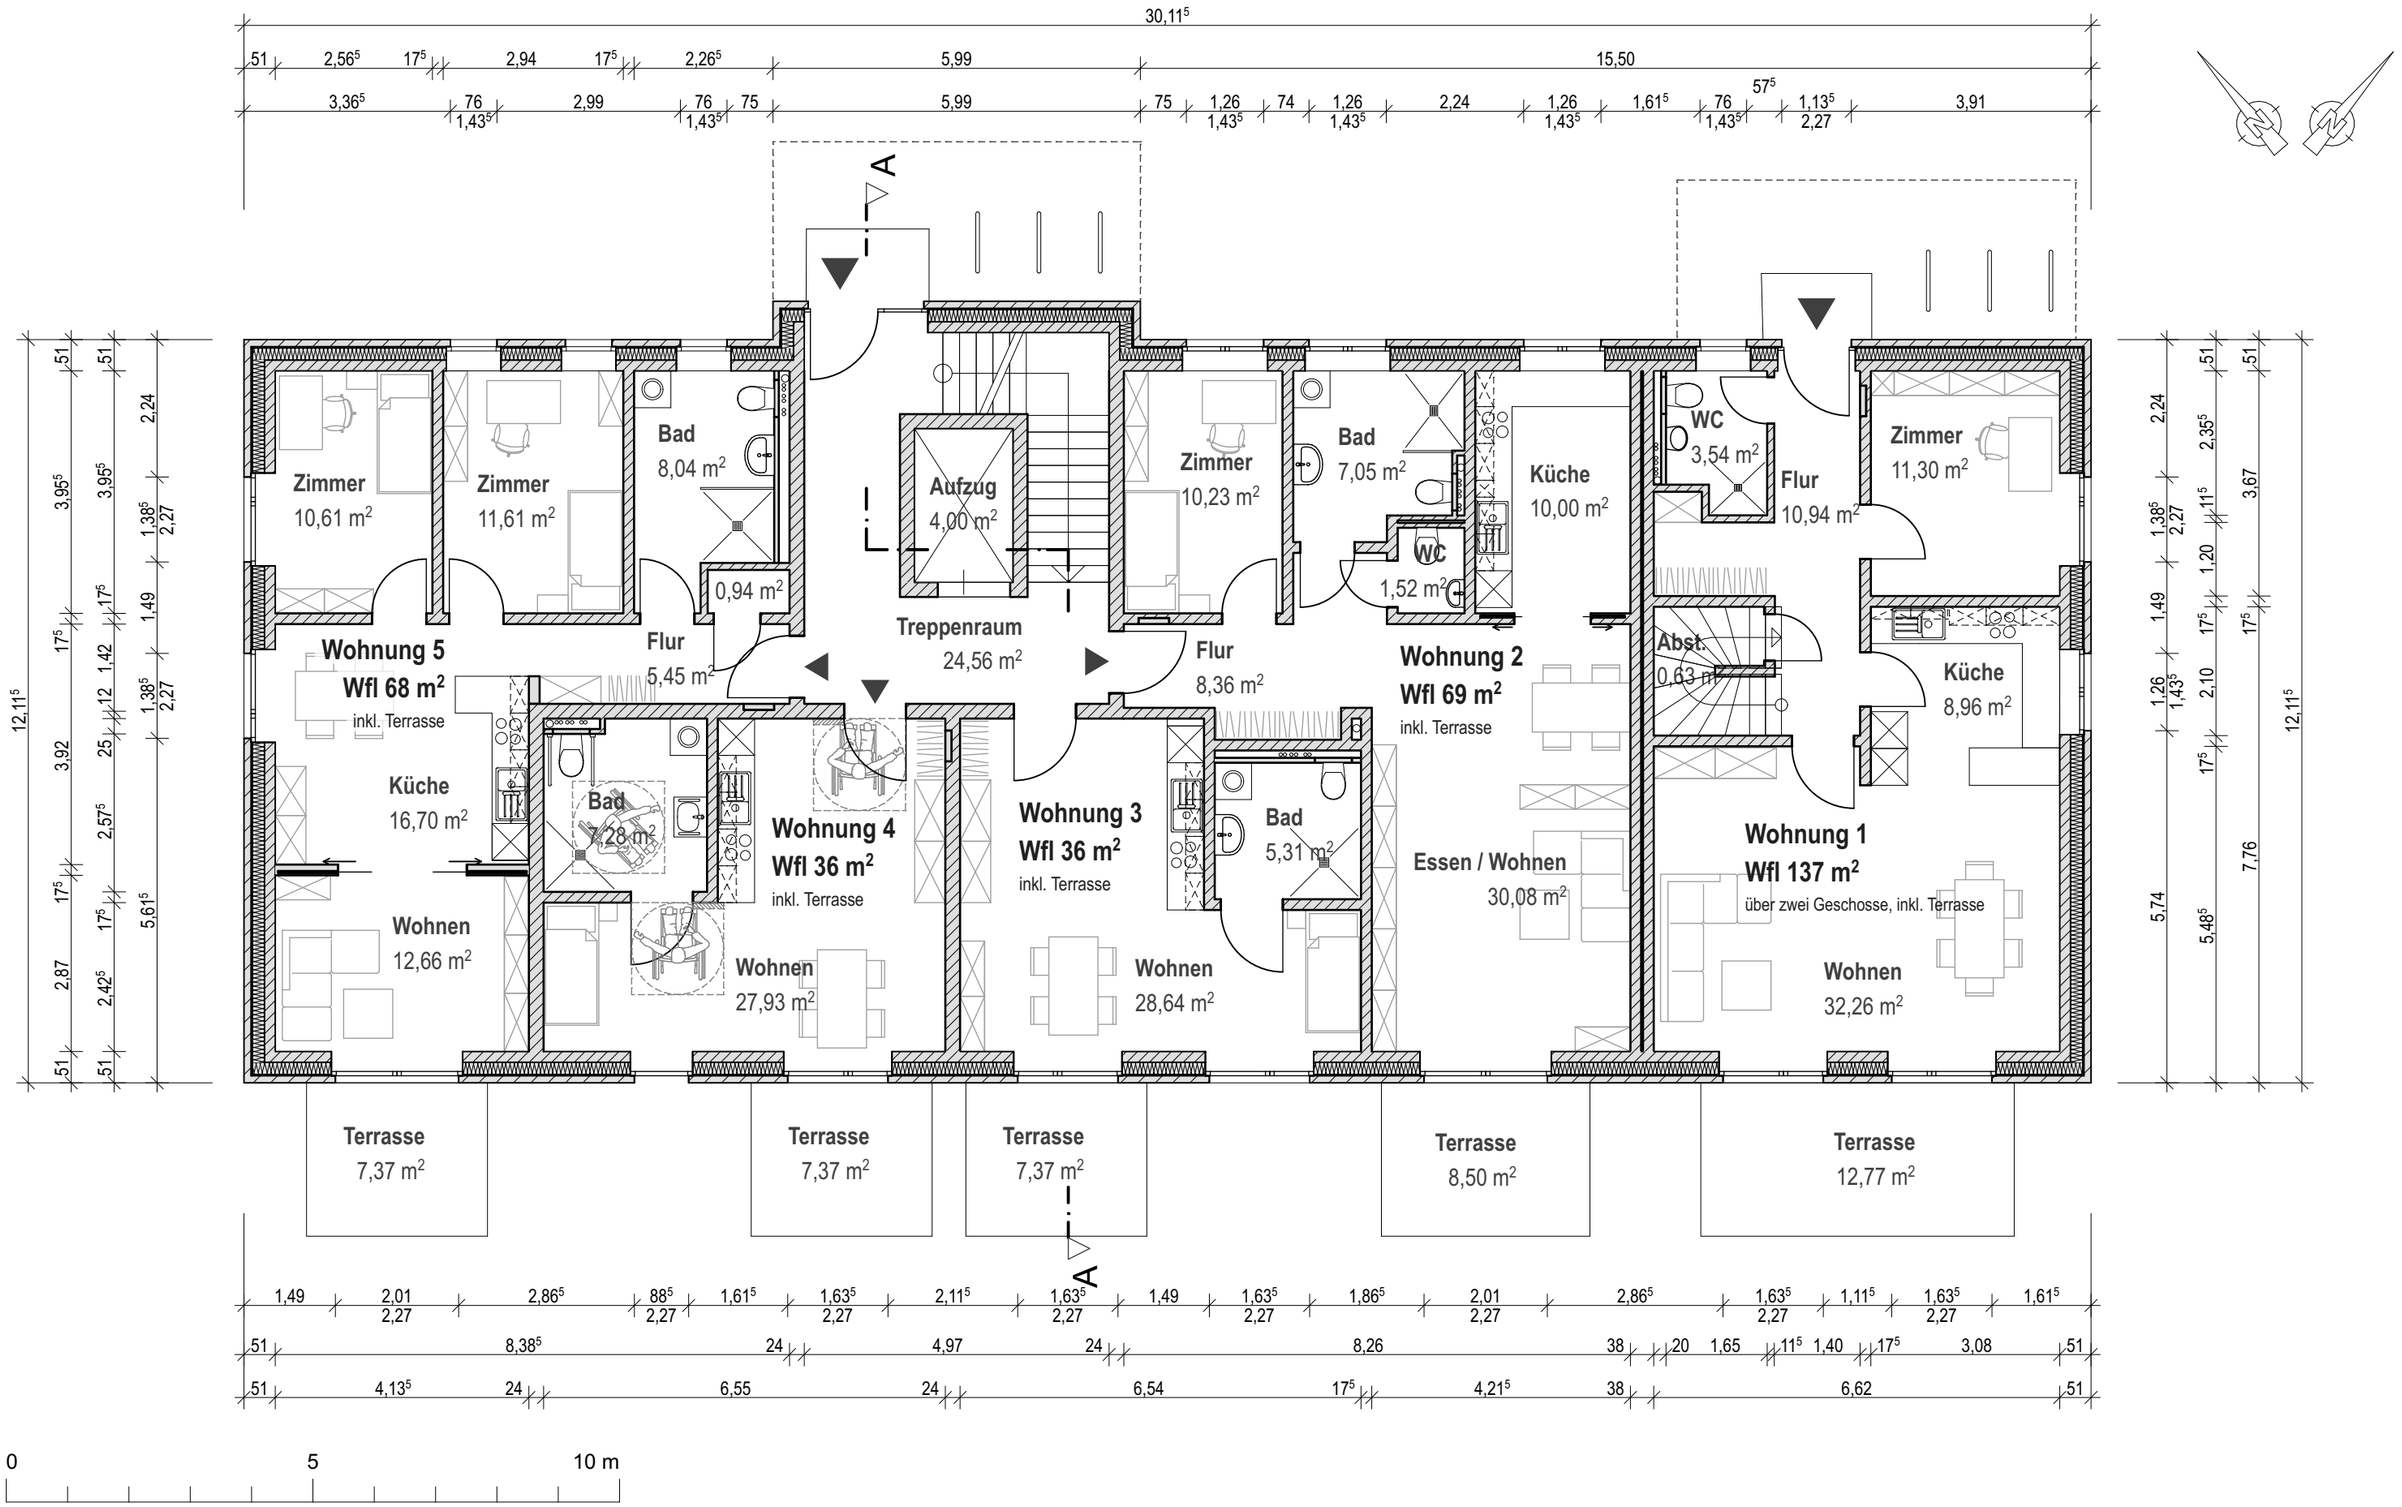

campus ENTWICKLUNG

Bauvorhaben
Neubau MFH mit 10 WE

Bauort
Rettmer Nord
Heiligenthaler Straße
21335 Lüneburg, OT Rettmer

Bauherr
Campus Entwicklungs GmbH
Wichernstr. 34
21335 Lüneburg

Maßstab
1:100

Papierformat
DIN A3

Plan
Grundriss EG

Datum
05.11.2026

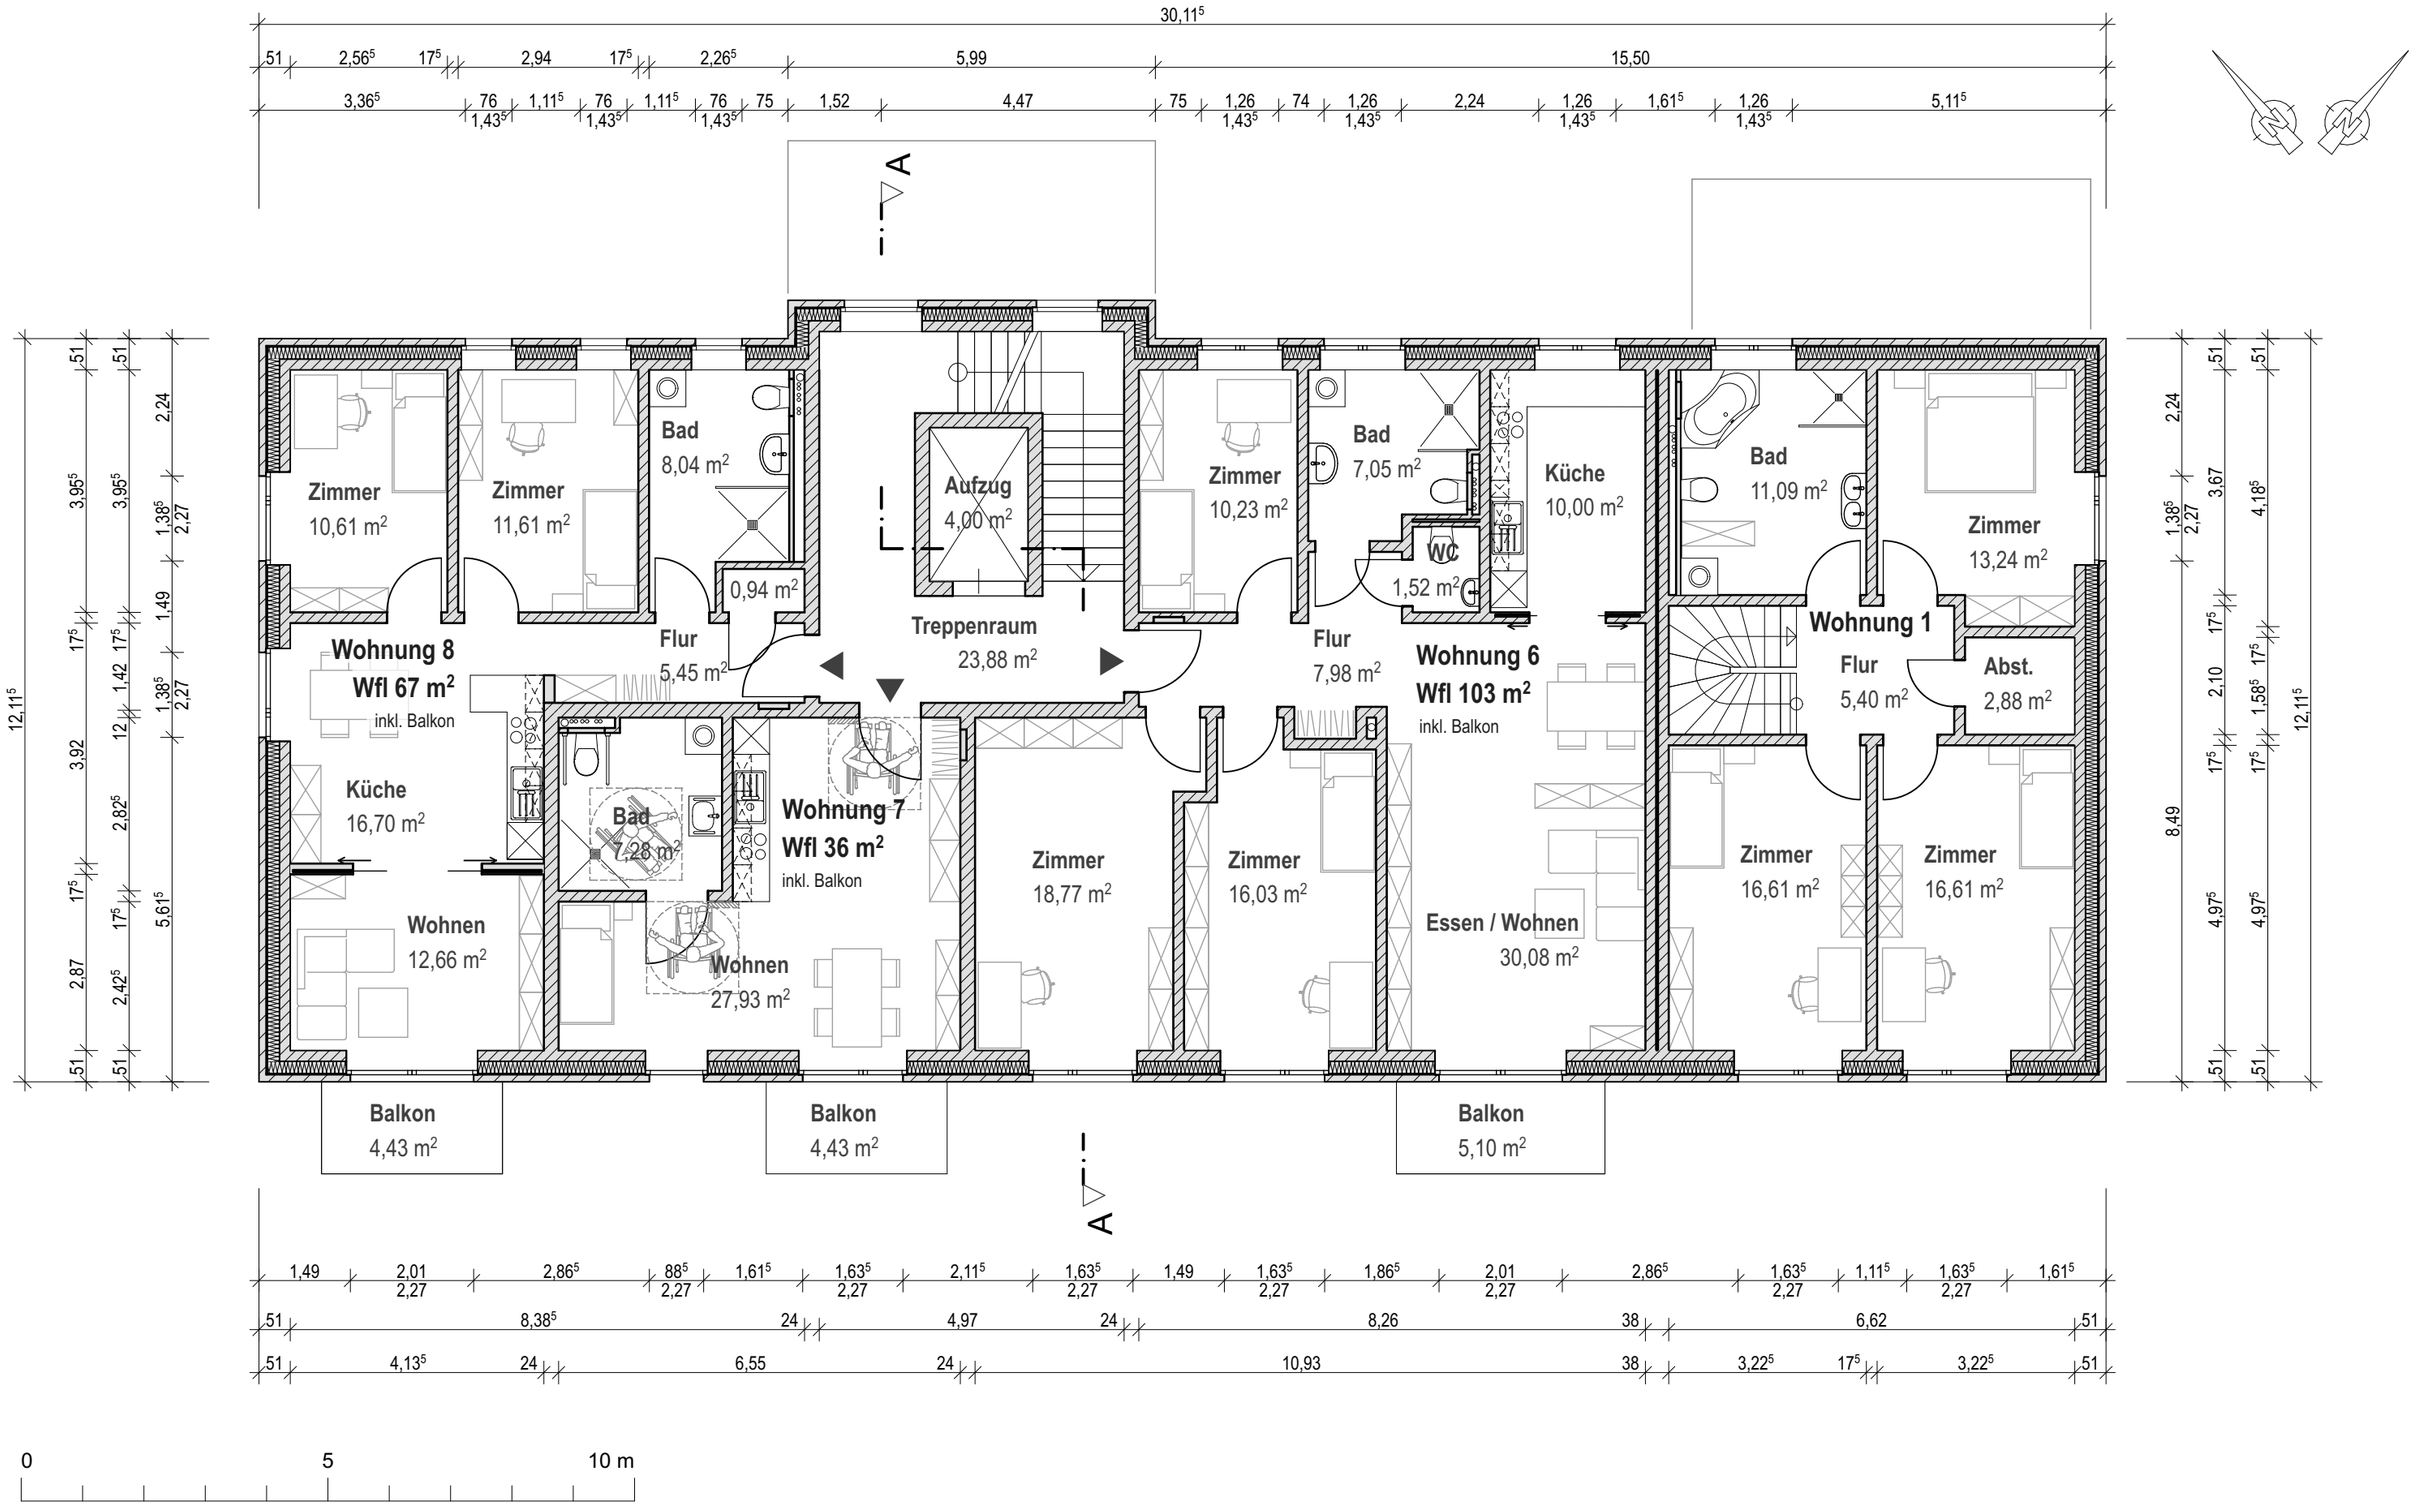

campus ENTWICKLUNG

Bauvorhaben
Neubau MFH mit 10 WE

Bauort
Rettmer Nord
Heiligenthaler Straße
21335 Lüneburg, OT Rettmer

Bauherr
Campus Entwicklungs GmbH
Wichernstr. 34
21335 Lüneburg

Maßstab
1:100

Papierformat
DIN A3

Plan
Grundriss 1. OG

Datum
05.11.2026

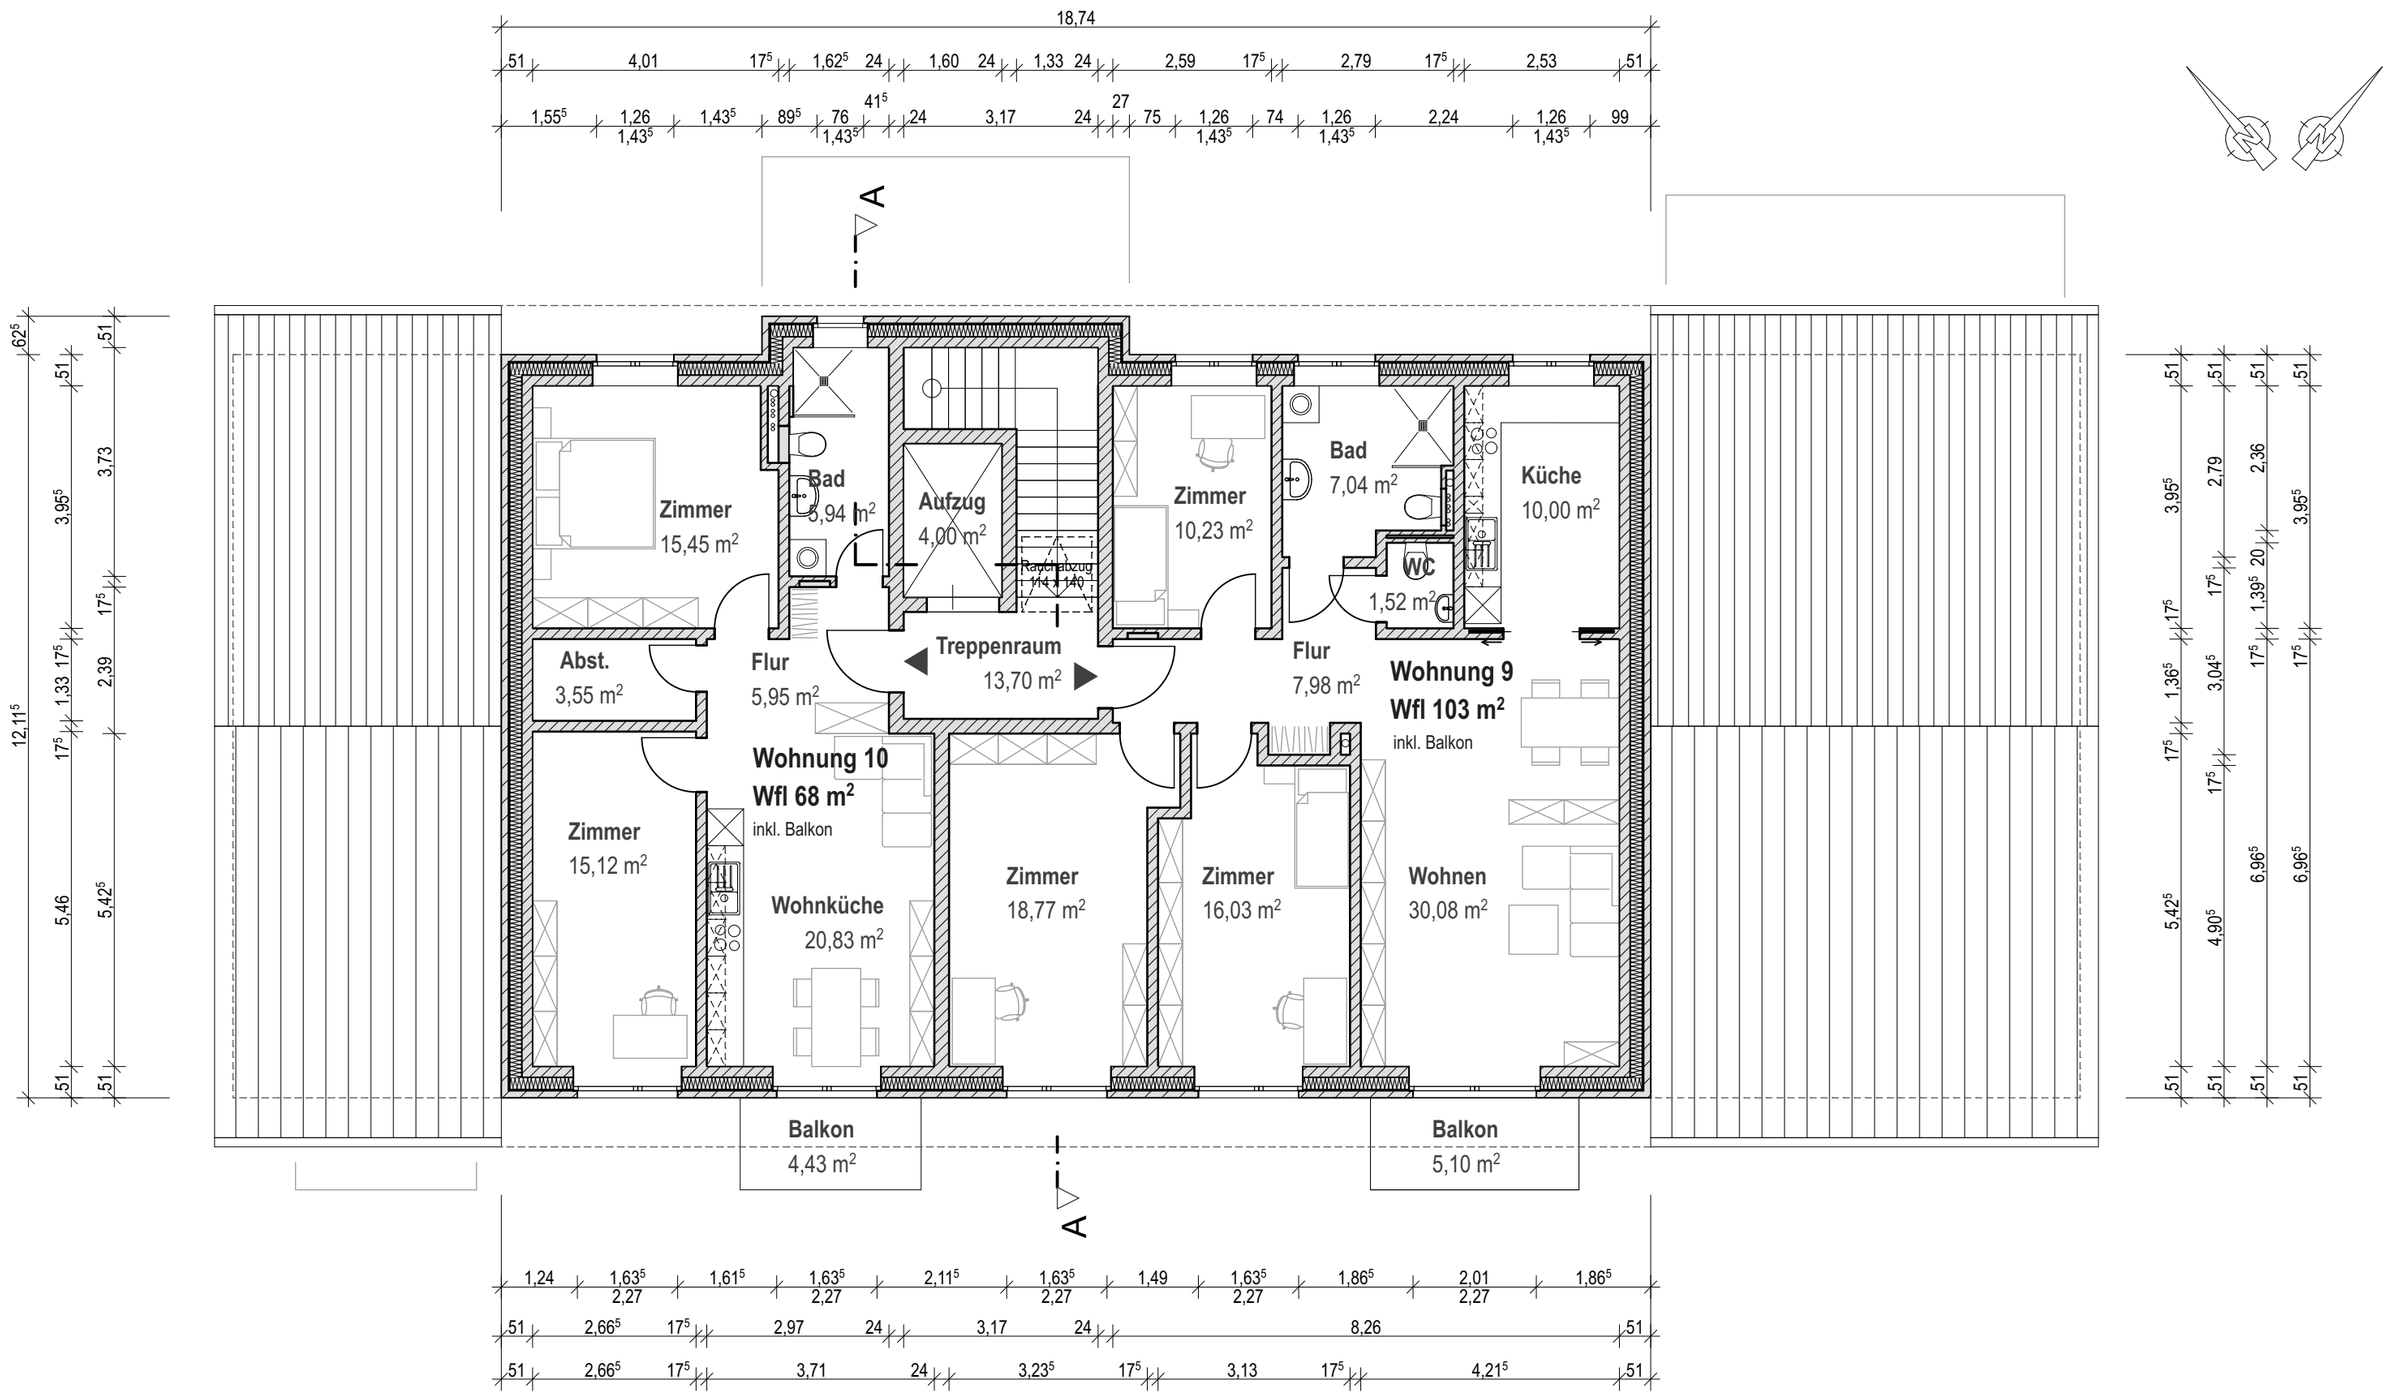

Bauvorhaben	Bauort	Bauherr	Maßstab / Plan
Neubau MFH mit 10 WE	Rettmer Nord Heiligenthaler Straße 21335 Lüneburg, OT Rettmer	Campus Entwicklungs GmbH Wichernstr. 34 21335 Lüneburg	1:100 Grundriss DG
			Papierformat / Datum DIN A3 05.11.2026

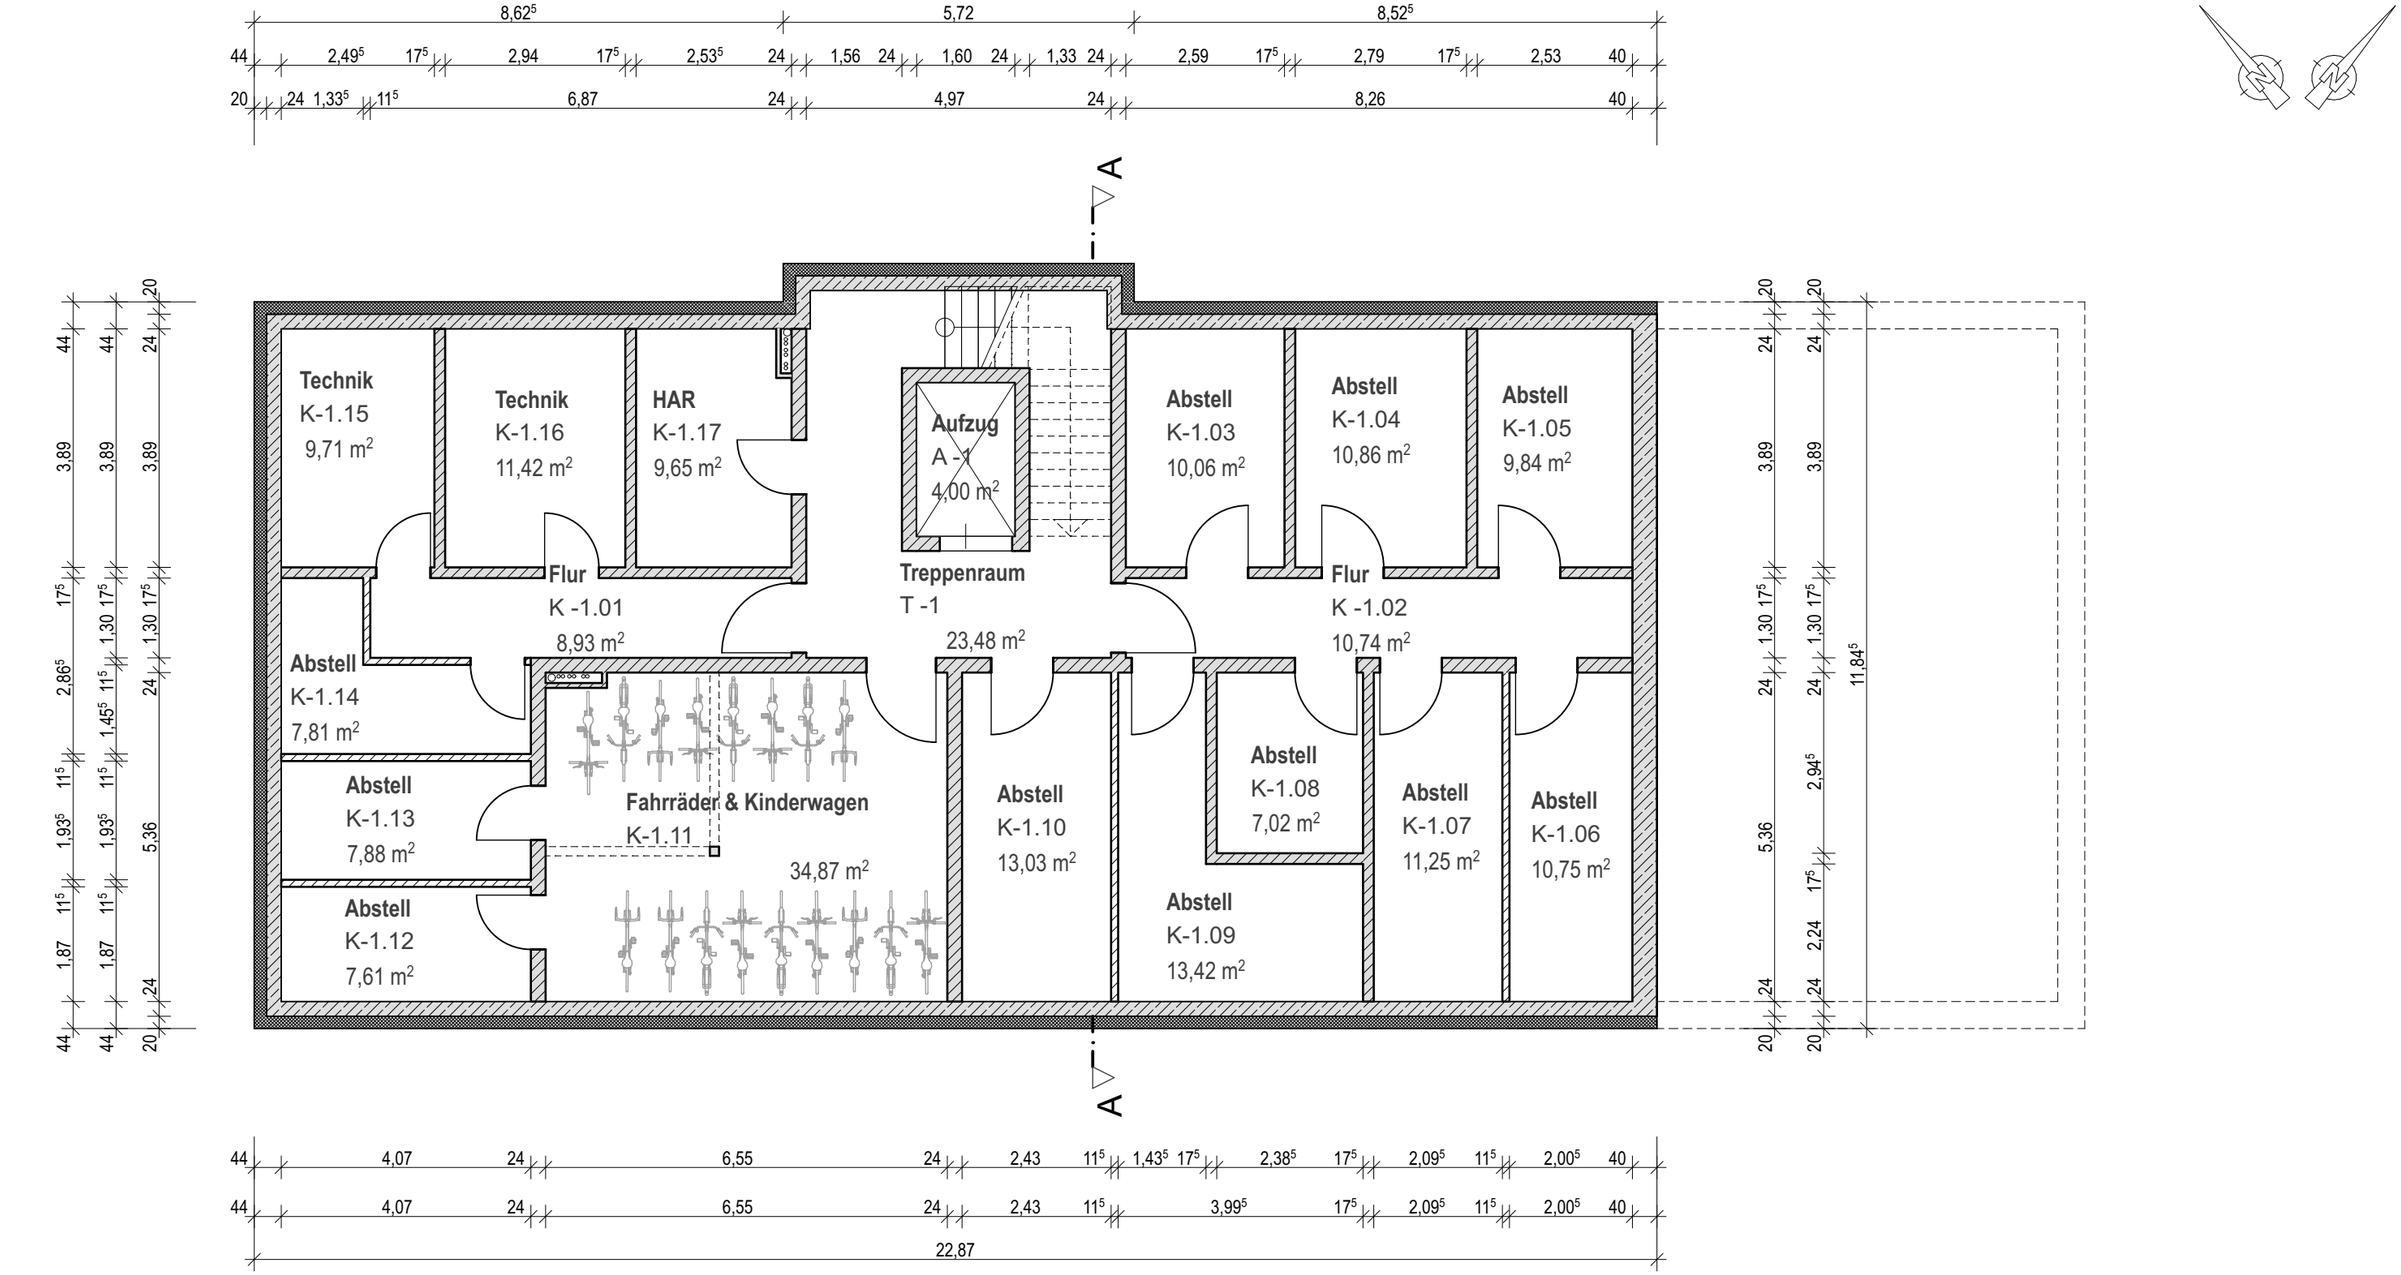

campus ENTWICKLUNG

Bauvorhaben
Neubau MFH mit 10 WE

Bauort
Rettmer Nord
Heiligenthaler Straße
21335 Lüneburg, OT Rettmer

Bauherr
Campus Entwicklungs GmbH
Wichernstr. 34
21335 Lüneburg

Maßstab
1:100

Papierformat
DIN A3

Plan
Grundriss Keller

Datum
05.11.2026



0 50 100 m

campus ENTWICKLUNG

Bauvorhaben

Neubau MFH
mit 10 WE

Bauort
Rettmer Nord
Heiligenthaler Straße
21335 Lüneburg, OT Rettmer

Bauherr
Campus Entwicklungs GmbH
Wichernstr. 34
21335 Lüneburg

Plan
LAGEPLAN

Maßstab
1:1000

Papierformat
DIN A3

Datum
05.11.2026



0 50 100 m

campus ENTWICKLUNG

Bauvorhaben

Neubau MFH
mit 10 WE

Bauort
Rettmer Nord
Heiligenthaler Straße
21335 Lüneburg, OT Rettmer

Bauherr
Campus Entwicklungs GmbH
Wichernstr. 34
21335 Lüneburg

Plan
LAGEPLAN

Maßstab
1:2000

Papierformat
DIN A3

Datum
05.11.2026