



Bauvorhaben
**Neubau MFH
mit 11 WE**

Bauort
Rettmer Nord
Heilighenthaler Straße
21335 Lüneburg, OT Rettmer


Bauherr
Campus Entwicklungs GmbH
Wichernstr. 34
21335 Lüneburg

Plan
Grundriss 1. OG

Maßstab
1:100

Papierformat
DIN A3

Datum
10.09.2026

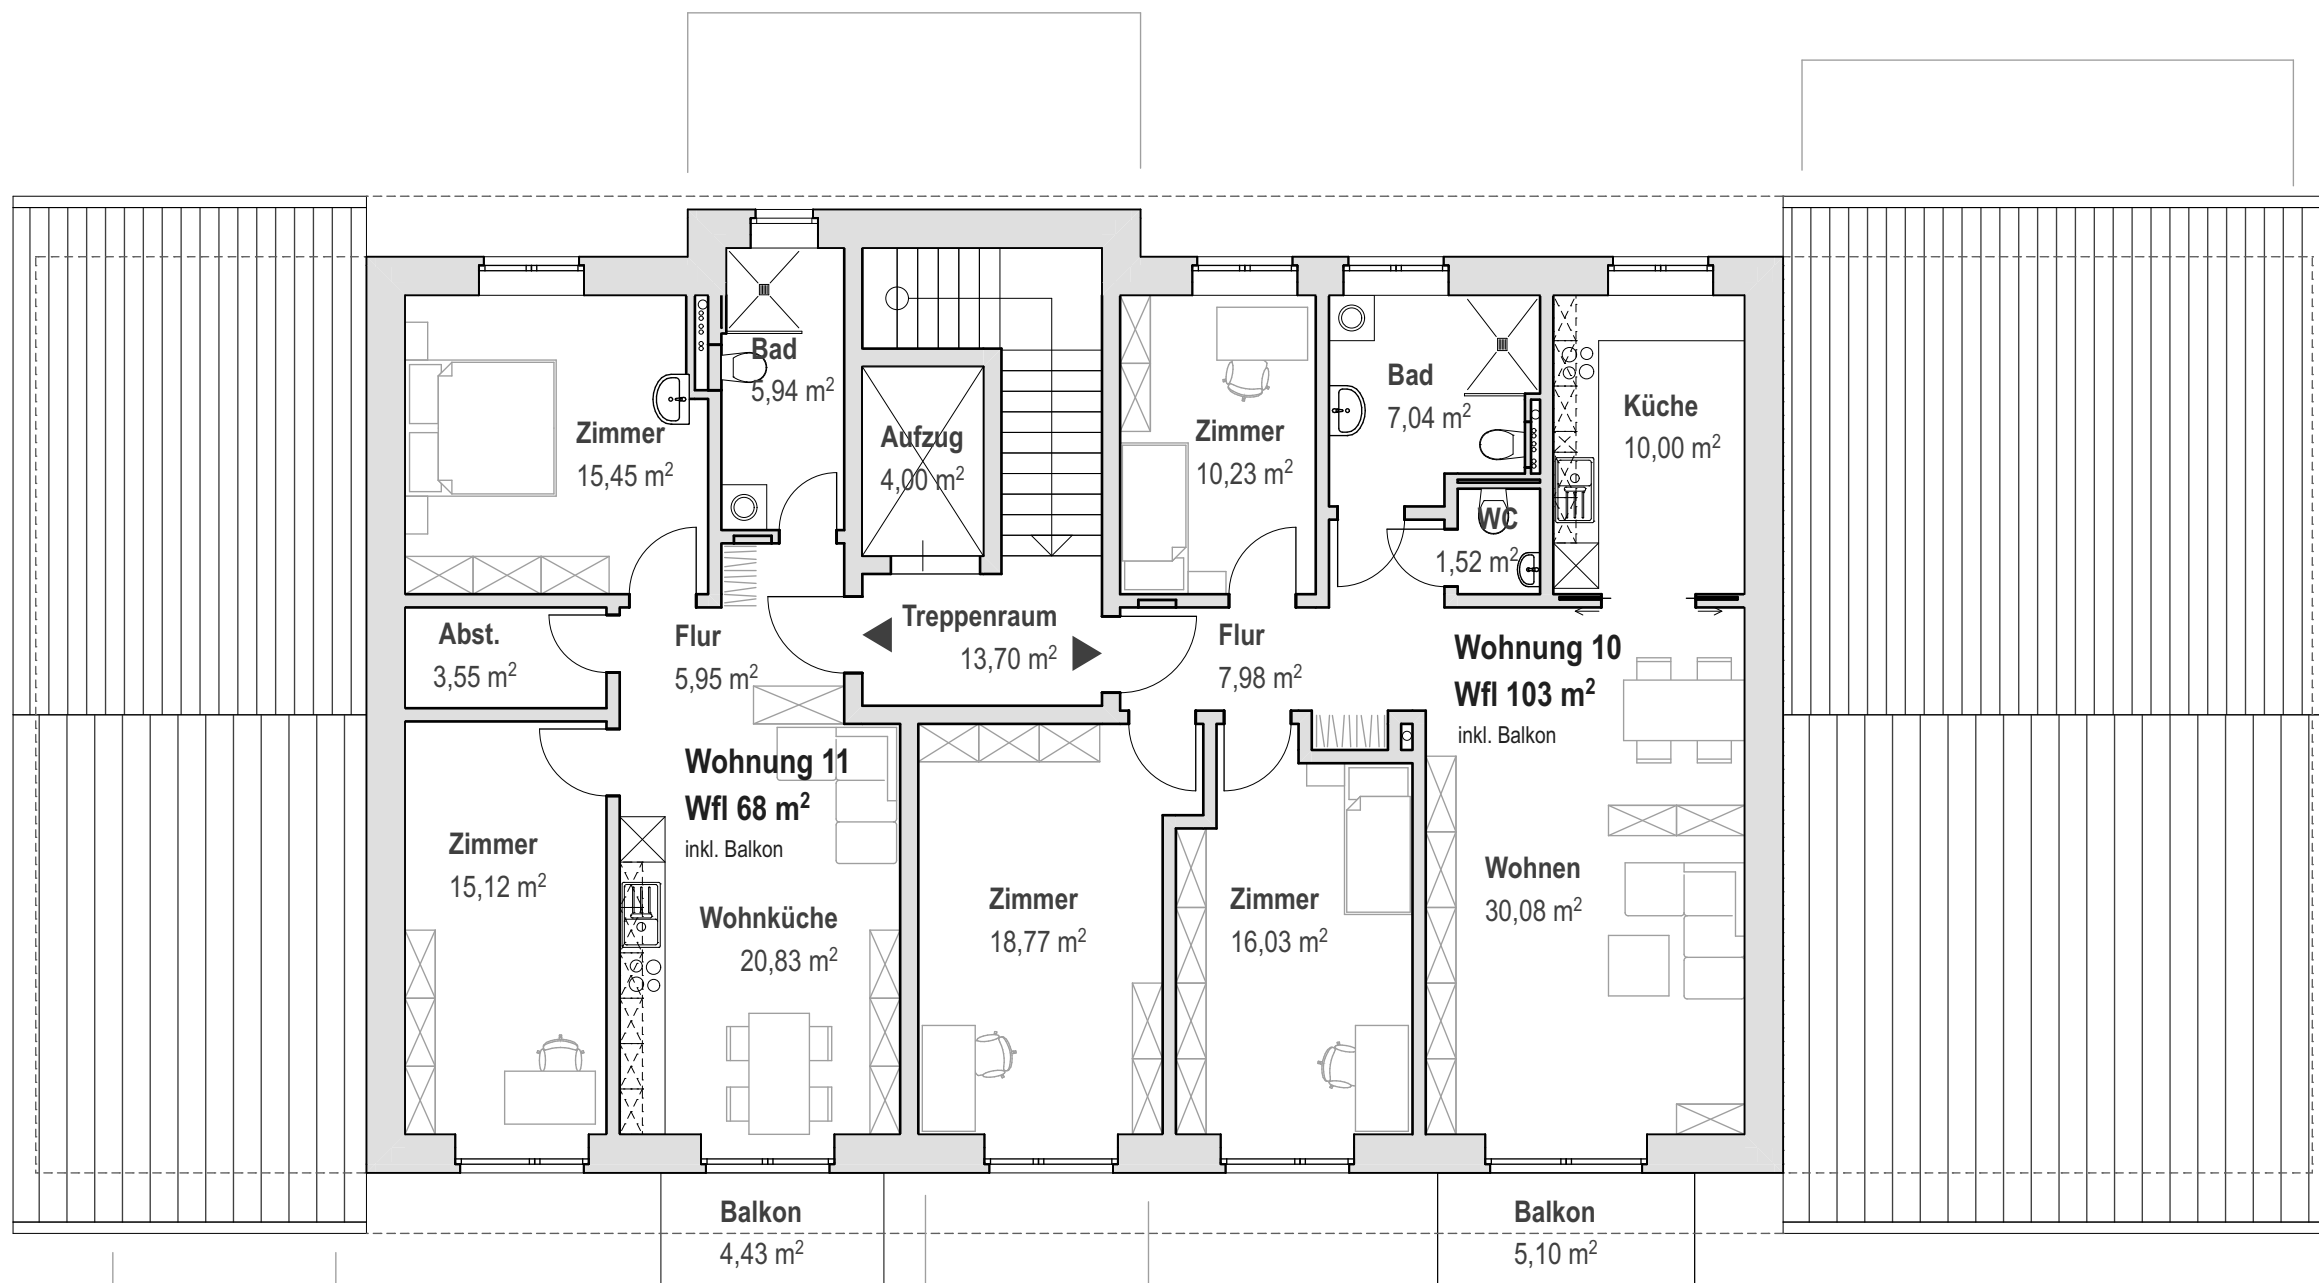

Bauvorhaben
**Neubau MFH
mit 11 WE**

Bauort
Rettmer Nord
Heilighenthaler Straße
21335 Lüneburg, OT Rettmer

Bauherr
Campus Entwicklungs GmbH
Wichernstr. 34
21335 Lüneburg

Plan
Grundriss DG


Maßstab
1:100

Papierformat
DIN A3

Datum
10.09.2026



N

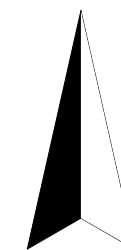

RETTIMER NORD

Lageplan

M 1:2000 (DIN A3)

08.09.2026



RETTIMER NORD

Lageplan

M 1:1000 (DIN A3)

08.09.2026